


TỈNH BÌNH PHƯỚC
QUY HOẠCH CHI TIẾT XÂY DỰNG TỶ LỆ 1/ 500 KHU DÂN CƯ THANH BÌNH
BẢN ĐỒ QUY HOẠCH HỆ THỐNG CẤP NƯỚC

 

*** THUYẾT MINH TÓM TẮT:**

1. Chỉ tiêu cấp nước:

- Chỉ tiêu cấp nước sinh hoạt: 90 l/người-ngày.
- Chỉ tiêu cấp nước công cộng: 2 l/m² sàn.
- Chỉ tiêu cấp nước tưới cây: 3 l/m²-ngđêm.
- Chỉ tiêu cấp nước rửa đường: 0,5 l/m²-ngđêm.
- Tỷ lệ nước thất thoát, rò rỉ: lấy bằng 20% tổng nhu cầu dùng nước.

- Tổng nhu cầu cấp nước toàn khu: 1796,34 (m³/ngày đêm)

2. Nguồn cấp nước:

- Giai đoạn đầu: Sử dụng nguồn nước bơm từ hồ Xa Cát kết hợp sử dụng nước từ giếng khoan cục bộ.
- Giai đoạn hoàn thiện: sử dụng nguồn cấp nước từ nhà máy nước Chơn Thành hoặc từ nhà máy nước Sok Phú Miêng.
- Vị trí điểm đầu nối: thỏa thuận với cơ quan ban ngành và được thực hiện ở các bước tiếp theo.

3. Giải pháp quy hoạch

- Mạng lưới cấp nước được thiết kế theo dạng mạng vòng và cắt. Mạng cấp 2, cấp 3 được bố trí trên các tuyến đường đảm bảo cung cấp nước tới tất cả các điểm tiêu thụ.
- Mạng lưới cấp nước sử dụng ống nhựa HDPE kích thước từ DN110 đến DN225.
- Độ sâu chôn ống tối thiểu 0,7m; tại những vị trí ống băng ngang đường, ống được đặt trong ống lồng thép hoặc BTCT.
- Bố trí các trụ cứu hỏa D100 dọc theo các tuyến đường có khoảng cách tối đa 150m.
- Lưu lượng chữa cháy: 10 l/s, số đám cháy: 1 đám, xây ra liên tục trong 3h.

HƯỚNG KẾT NỐI (DỰ KIẾN)

HƯỚNG KẾT NỐI (DỰ KIẾN)



KHU XỬ LÝ NƯỚC THẢI KCN VIỆT KIỀU

BẢNG THỐNG KÊ KHỐI LƯỢNG

STT	LOẠI ỐNG	ĐV	KHỐI LƯỢNG
01	ỐNG HDPE DN225	M	1245
02	ỐNG HDPE DN200	M	1679
03	ỐNG HDPE DN110	M	9393
04	TRỤ CỨU HỎA D100	Trụ	28

GHI CHÚ

DN200 - L=305	ĐƯỜNG KÍNH ỐNG (ĐK DANH NGHĨA) CHIỀU DÀI ỐNG CẤP NƯỚC
▲	TRỤ CỨU HỎA
●	ĐIỂM CHỖ ĐẦU NỐI CẤP NƯỚC
▲	HỒ VAN XÁ KHÍ
▲	HỒ VAN XÁ CẢN
—	TUYẾN ỐNG CẤP NƯỚC QUY HOẠCH
—	TUYẾN ỐNG CẤP NƯỚC THEO QH CHUNG TX BÌNH LONG VÀ QH NIM XÁ THANH BÌNH

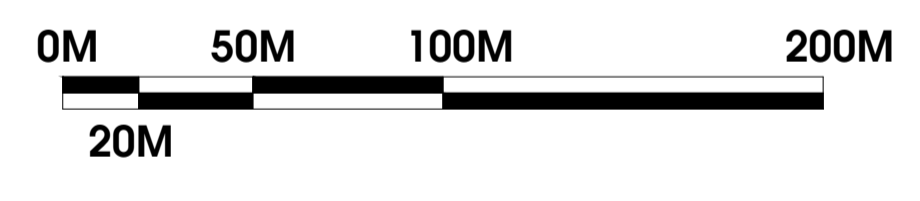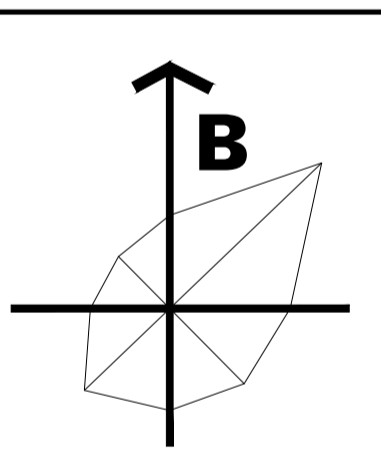

GHI CHÚ

	ĐẤT Ở		ĐẤT GIAO THÔNG
	ĐẤT BIỆT THỰ VƯỜN		ĐẤT GIAO THÔNG XM
	ĐẤT NHÀ Ở XÃ HỘI		ĐẤT GIAO THÔNG NC/CT
	ĐẤT CÔNG CỘNG DỊCH VỤ		RANH QUY HOẠCH
	ĐẤT THƯƠNG MẠI DỊCH VỤ		THƯƠNG MẠI DỊCH VỤ
	ĐẤT GIAO DỊCH		CÔNG TRÌNH Y TẾ
	ĐẤT Y TẾ		TRƯỜNG MẦM NON
	ĐẤT BÃI XE		TRƯỜNG TIỂU HỌC
	ĐẤT CÔNG VIÊN CÂY XANH		TT THỂ DỤC THỂ THAO
	ĐẤT CÔNG VIÊN CÂY XANH		BÃI ĐỖ XE
	ĐẤT DỰ TRỮ		
	ĐẤT MẶT NƯỚC		

CƠ QUAN PHÊ DUYỆT: **ỦY BAN NHÂN DÂN TỈNH BÌNH PHƯỚC**

KÈM THEO QUYẾT ĐỊNH SỐ: NGÀY... THÁNG... NĂM 2020
 CƠ QUAN TỔ CHỨC LẬP VÀ THẨM ĐỊNH QUY HOẠCH: **SỞ XÂY DỰNG TỈNH BÌNH PHƯỚC**

KÈM THEO KẾT QUẢ THẨM ĐỊNH SỐ: NGÀY... THÁNG... NĂM 2020
 CÔNG TRÌNH - ĐỊA ĐIỂM: **LẬP ĐỒ ÁN QUY HOẠCH CHI TIẾT XÂY DỰNG TỶ LỆ 1/500 KHU DÂN CƯ THANH BÌNH**

P. HƯNG CHIẾN - TX BÌNH LONG & XÁ THANH BÌNH - H. HỚN QUẢN, TỈNH BÌNH PHƯỚC
 TÊN BẢN VẼ: **BẢN ĐỒ QUY HOẠCH HỆ THỐNG CẤP NƯỚC**

BẢN VẼ: QH-09	GHÉP: 1xA0	TỶ LỆ: 1/500	NĂM 2020
THỂ HIỆN	KS. ĐÌNH SƠN NAM		
THIẾT KẾ	KS. TRƯƠNG THÀNH CA		
CHỦ NHIỆM	KTS. TRẦN THỊ PHƯƠNG LAN		
QL. KỸ THUẬT:	THS. KS MAI ANH PHƯƠNG		

GIAM ĐỐC:

KS. MAI NGỌC ANH

CÔNG TY TNHH TƯ VẤN FAS
 ĐỊA ĐIỂM: 109/12/1 LÊ LỢI, P. 4, Q. GÒ VẤP, TP. HCM
 ĐIỆN THOẠI: 093.114.9888
 EMAIL: KAYDUNG@FASCONSULT.COM
 WEBSITE: HTTP://KAYDUNG.FAS.COM

BẢNG THỐNG KÊ KHỐI LƯỢNG

STT	LOẠI ỐNG	ĐV	KHỐI LƯỢNG
01	ỐNG HDPE DN225	M	1245
02	ỐNG HDPE DN200	M	1679
03	ỐNG HDPE DN110	M	9393
04	TRỤ CỨU HỎA D100	Trụ	28

GHI CHÚ

DN200 - L=305	ĐƯỜNG KÍNH ỐNG (ĐK DANH NGHĨA) CHIỀU DÀI ỐNG CẤP NƯỚC
▲	TRỤ CỨU HỎA
●	ĐIỂM CHỖ ĐẦU NỐI CẤP NƯỚC
▲	HỒ VAN XÁ KHÍ
▲	HỒ VAN XÁ CẢN
—	TUYẾN ỐNG CẤP NƯỚC QUY HOẠCH
—	TUYẾN ỐNG CẤP NƯỚC THEO QH CHUNG TX BÌNH LONG VÀ QH NIM XÁ THANH BÌNH

ĐI QL.13